

3006/20-286

Филиал федерального государственного бюджетного учреждения "Федеральная кадастровая палата Федеральной службы государственной регистрации, кадастра и картографии" по Ленинградской области  
 (полное наименование органа регистрации прав)

Выписка из Единого государственного реестра недвижимости об основных характеристиках и зарегистрированных правах на объект недвижимости

Сведения об основных характеристиках объекта недвижимости

В Единый государственный реестр недвижимости внесены следующие сведения:

Земельный участок (вид объекта недвижимости)		Раздел 1 Лист 1	
Лист № 1	раздела 1	Всего листов раздела 1: 1	Всего листов выписки: 2
"03" июня 2020 г. № 47/201/20-475728			
Кадастровый номер:	47:06:0403003:363		
Номер кадастрового квартала:	47:06:0403003		
Дата присвоения кадастрового номера:	19.05.2020		
Ранее присвоенный государственный учетный номер:	данные отсутствуют		
Адрес:	Российская Федерация, Ленинградская область, Лодейнопольский муниципальный район, Янгеское сельское поселение, пос. Янега, ул. Лесная, участок 3		
Площадь, м²:	4500+/-23		
Кадастровая стоимость, руб.:	530055		
Кадастровые номера расположенных в пределах земельного участка объектов недвижимости:	данные отсутствуют		
Категория земель:	Земли населенных пунктов		
Виды разрешенного использования:	Малоэтажная многоквартирная жилая застройка		
Статус записи об объекте недвижимости:	Сведения об объекте недвижимости имеют статус "актуальные"		
Особые отметки:	В соответствии с пунктом 23 части 5 статьи 8 Федерального закона от 13.07.2015 № 218-ФЗ «О государственной регистрации недвижимости» земельный участок образован из земель Лодейнопольского муниципального района Ленинградской области, государственная собственность на которые не разграничена. Сведения, необходимые для заполнения Раздела 2 "Сведения о зарегистрированных правах", отсутствуют.		




Получатель выписки:  
 ведущий инженер  
 полное наименование должности

М. М. Иванова  
 инициалы, фамилия

Выписка из Единого государственного реестра недвижимости об основных характеристиках и зарегистрированных правах на объект недвижимости  
Описание местоположения земельного участка

Раздел 3 Лист 2

Земельный участок (вид объекта недвижимости)	
Лист № 1 раздела 3	Всего листов раздела 3: 1
"03" июня 2020 г. № 47/201/20-475728	Всего листов выписки: 2
Кадастровый номер:	47:06:0403003:363
План (чертеж, схема) земельного участка	

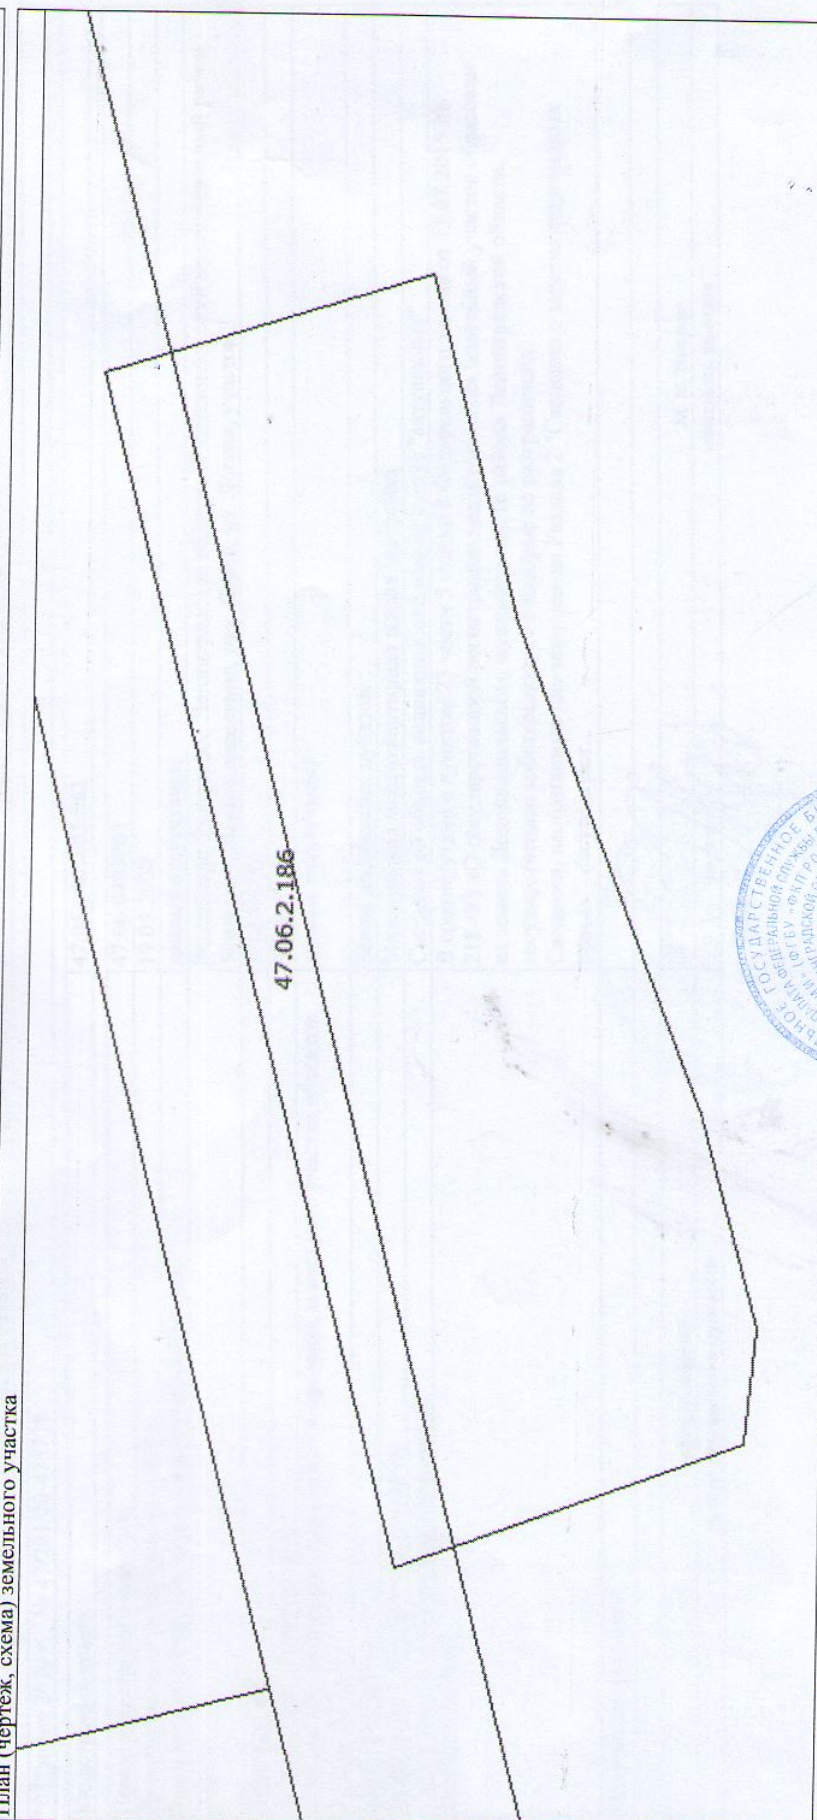

Масштаб 1:700	Условные обозначения:
ведущий инженер полное наименование должности	
М. М. Иванова инициалы, фамилия	

